
Exemplu de montaj
in zona de trafic clasa A 15, Pista de alergare / covor iarba artificiala

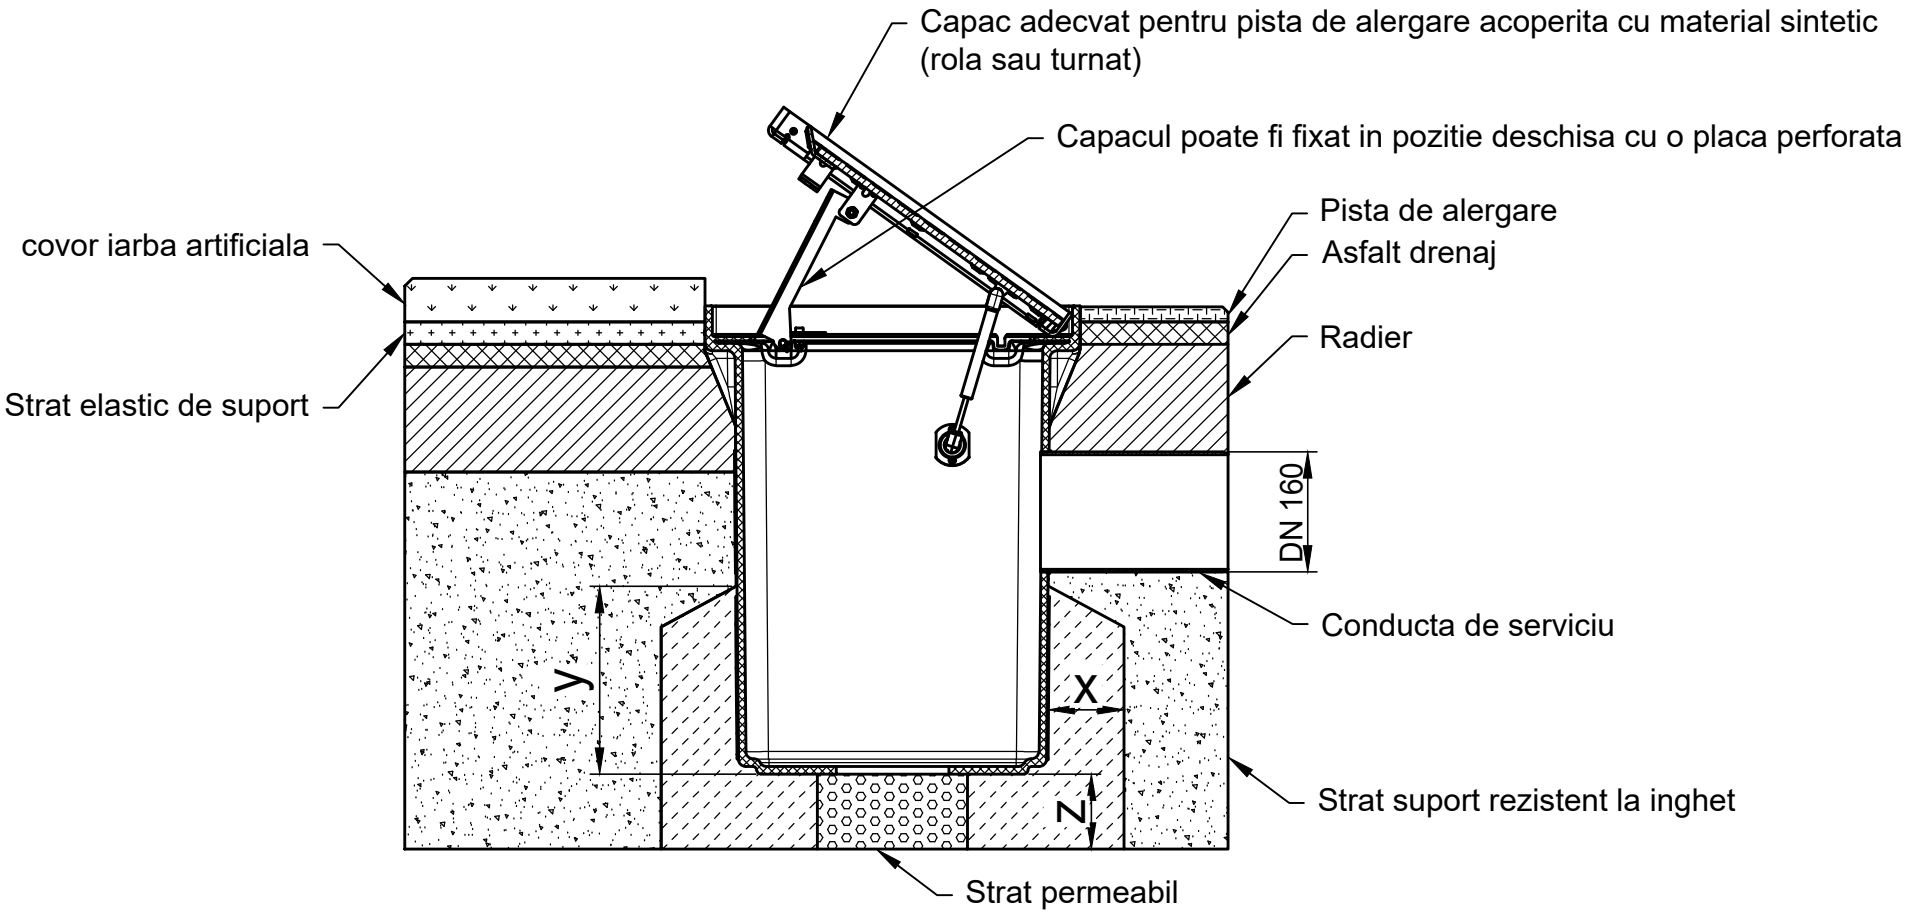

* y ≥ Inaltime element -37 cm

Incadrare conform EN 1433 / DIN 19580		A 15	B 125	C 250	D 400**	E 600	F 900
Fundatie: latima x / inaltime y / grosime z (in cm)		10 / * / 10					
Tipul de beton indicat este calitatea minima acceptata							
EN 206-1 / DIN 1045-2	Fara risc de inghet pentru peretii laterali	C25/30 XF1					
	Cu risc de inghet pentru peretii laterali	C25/30 XF3					

Se aplica urmatoarelor sisteme:

Recomandarile si exemplele de instalare sunt adaptate parametrilor tehnici. Datele editate in editii noi se vor lua in considerare, editiile vechi pierzandu-si valabilitatea. Inainte de a introduce datele intr-un proiect, va rugam verificati daca editia dumneavoastra este una actuala pe www.hauraton.com

Conditii: 22.06.2020

Instructiunile generale de montaj se vor lua in considerare

DIN A4

scara 1:10

0000095325.dwg EBBw

SF Kunststoff-Verteilerschacht 500x500x600 Einbaubeispiel Klasse A 15 in Kunstrasen / Laufbahnbelag

hauraton
Bdul Gheorghe Sincai Nr 9
Bl3 Sca Et1 Sp4 Sector 4
Bucuresti Romania
Tel. +4 021 330 85 11
office@hauraton.ro