
Exemplu de montaj
in zona de trafic clasa C 250, pavaj

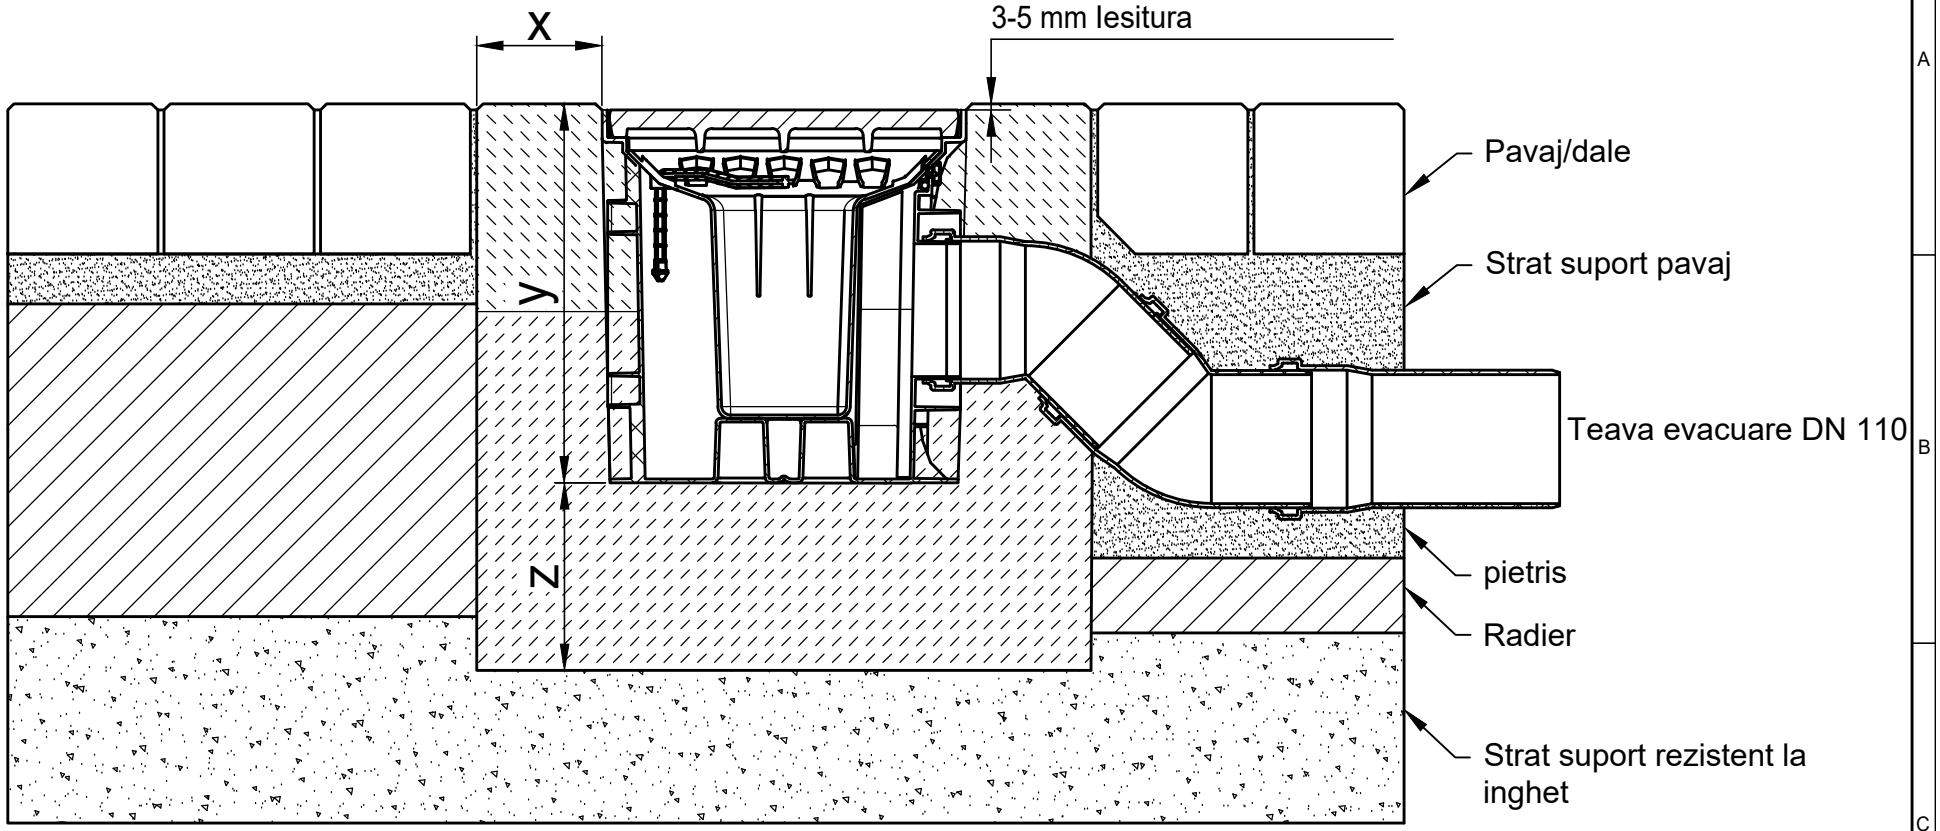

* y = Inaltime element plus camera

Incadrare conform EN 1433 / DIN 19580		A 15	B 125	C 250	D 400**	E 600	F 900
Fundatie: latima x / inaltime y / grosime z (in cm)				10 / * / 15			
Tipul de beton indicat este calitatea minima acceptata							
EN 206-1 / DIN 1045-2	calitatea betonului pentru pereti			C30/37 XF4,XM1			
	Cu risc de inghet pentru peretii laterali			C25/30 XF3			

Se aplica urmatoarelor sisteme:

RECYFIX POINT 30x30

Recomandarile si exemplele de instalare sunt adaptate parametrilor tehnici. Datele editate in editii noi se vor lua in considerare, editiile vechi pierzandu-si valabilitatea. Inainte de a introduce datele intr-un proiect, va rugam verificati daca editia dumneavoastra este una actuala pe www.hauraton.com

** Nu este pentru utilizarea în zonele frecventate continu ale partii carosabile sau autostrăzi

Conditii: 24.09.2020

Instructiunile generale de montaj se vor lua in considerare

DIN A4

scara 1:6

0000127216.dwg EBBw

RF-POINT 30x30 mit Guss-Längsstabros Einbaubeispiel Klasse C 250 in Pflaster, KG Anschluß 45°

hauraton
Bdul Gheorghe Sincai Nr 9
Bl3 Sca Et1 Sp4 Sector 4
Bucuresti Romania
Tel. +4 021 330 85 11
office@hauraton.ro