
Exemplu de montaj
in zona de trafic clasa A 15, pavaj

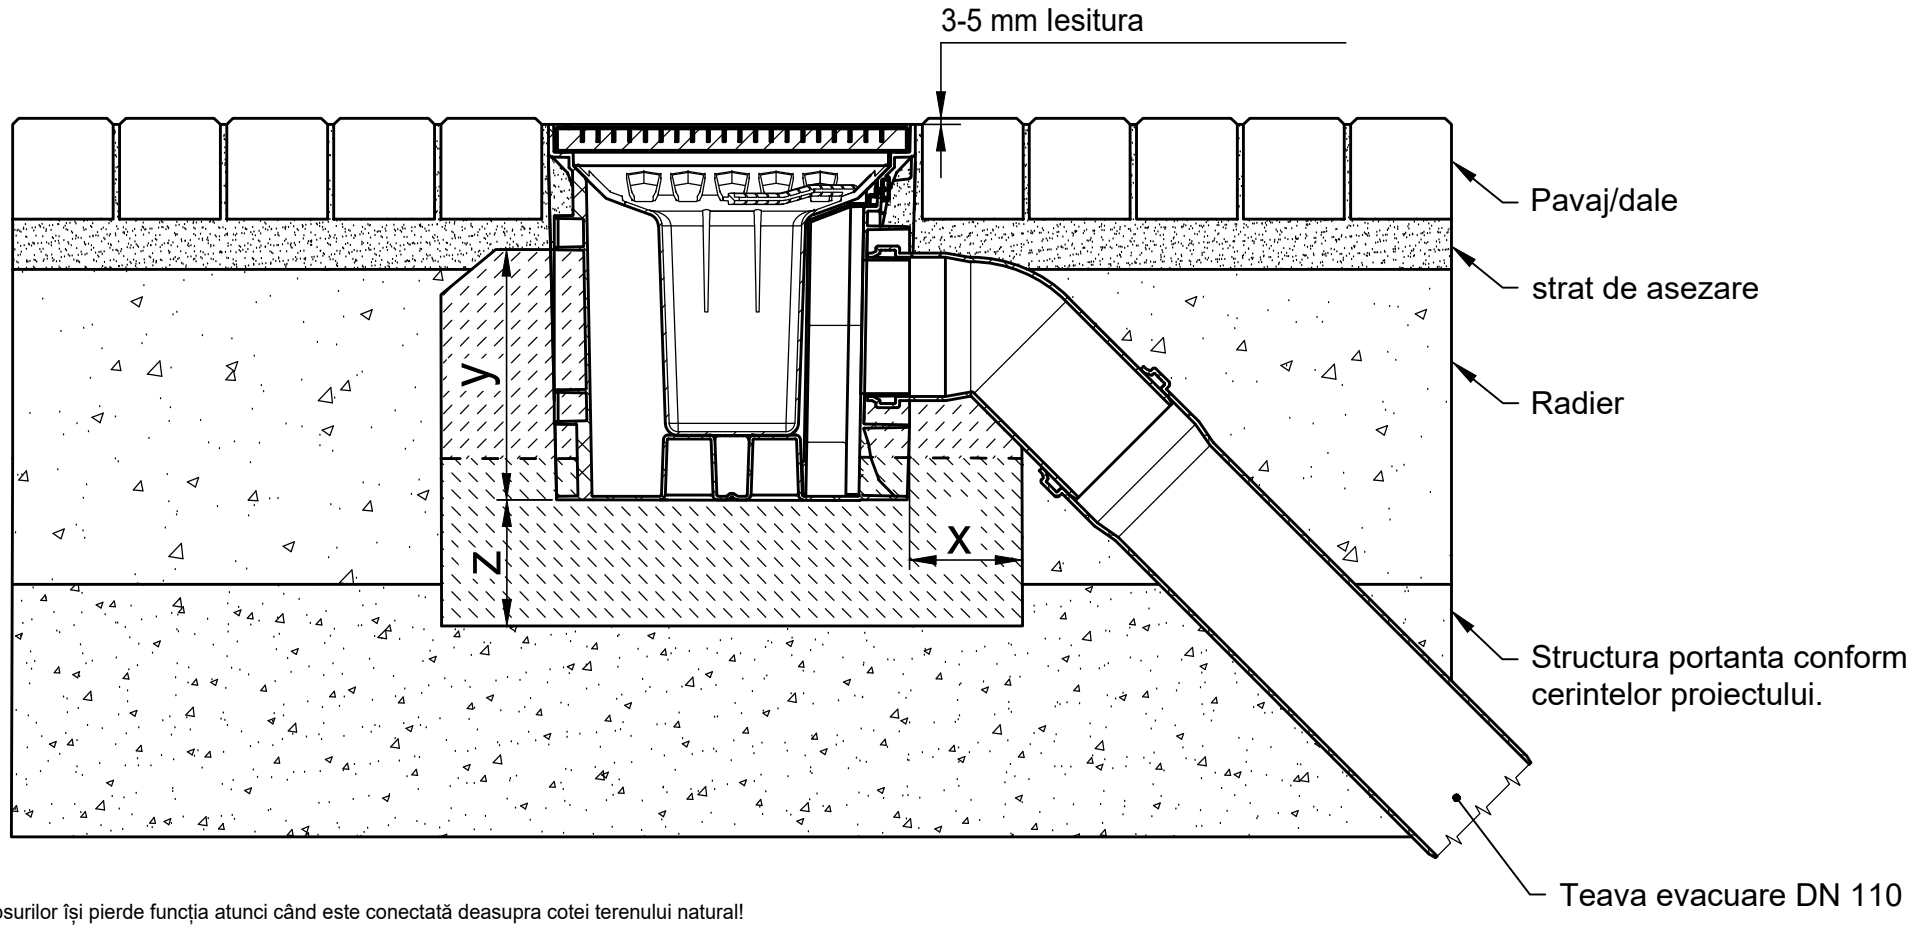

Atenție: Garda contra mirosurilor își pierde funcția atunci când este conectată deasupra cotei terenului natural!

* y = Inaltime element - 10 cm

Incadrare conform EN 1433 / DIN 19580		A 15	B 125	C 250	D 400**	E 600**	F 900**
Fundatie: latima x / inaltime y / grosime z (in cm)		10 / 20 / 10					
EN 206-1 / DIN 1045-2	calitatea betonului pentru pereti						
Tipul de beton indicat este calitatea minima acceptata	Fara risc de inghet pentru peretii laterali	C25/30 X0					
	Cu risc de inghet pentru peretii laterali	C25/30 XF3					

Se aplica urmatoarelor sisteme:

RECYFIX POINT 30/30

Recomandarile si exemplele de instalare sunt adaptate parametrilor tehnici. Datele editate in editii noi se vor lua in considerare, editiile vechi pierzandu-si valabilitatea. Inainte de a introduce datele intr-un proiect, va rugam verificati daca editia dumneavoastra este una actuala pe www.hauraton.com

Exemplul de instalare reprezinta o recomandare din partea HAURATON. Responsabilitatea finala referitoare la executia montarii ii revine constructorului. Particularitatile proiectelor trebuie luate in calcul.

Conditii: 28.02.2024

Instructiunile generale de montaj se vor lua in considerare

DIN A4

scara 1:6

0000143990_ROMANIAN.dwg 3

EBBw

RF-POINT 30/30 Einbaubeispiel Klasse A 15 in Pflaster

hauraton
Sos Iancului No 10, Ap.95, sector 2
Bucharest / Romania
Tel. +40 744 919 901
office@hauratech.ro