
Exemplu de montaj
in zona de trafic clasa A 15, beton semiumed - C 250

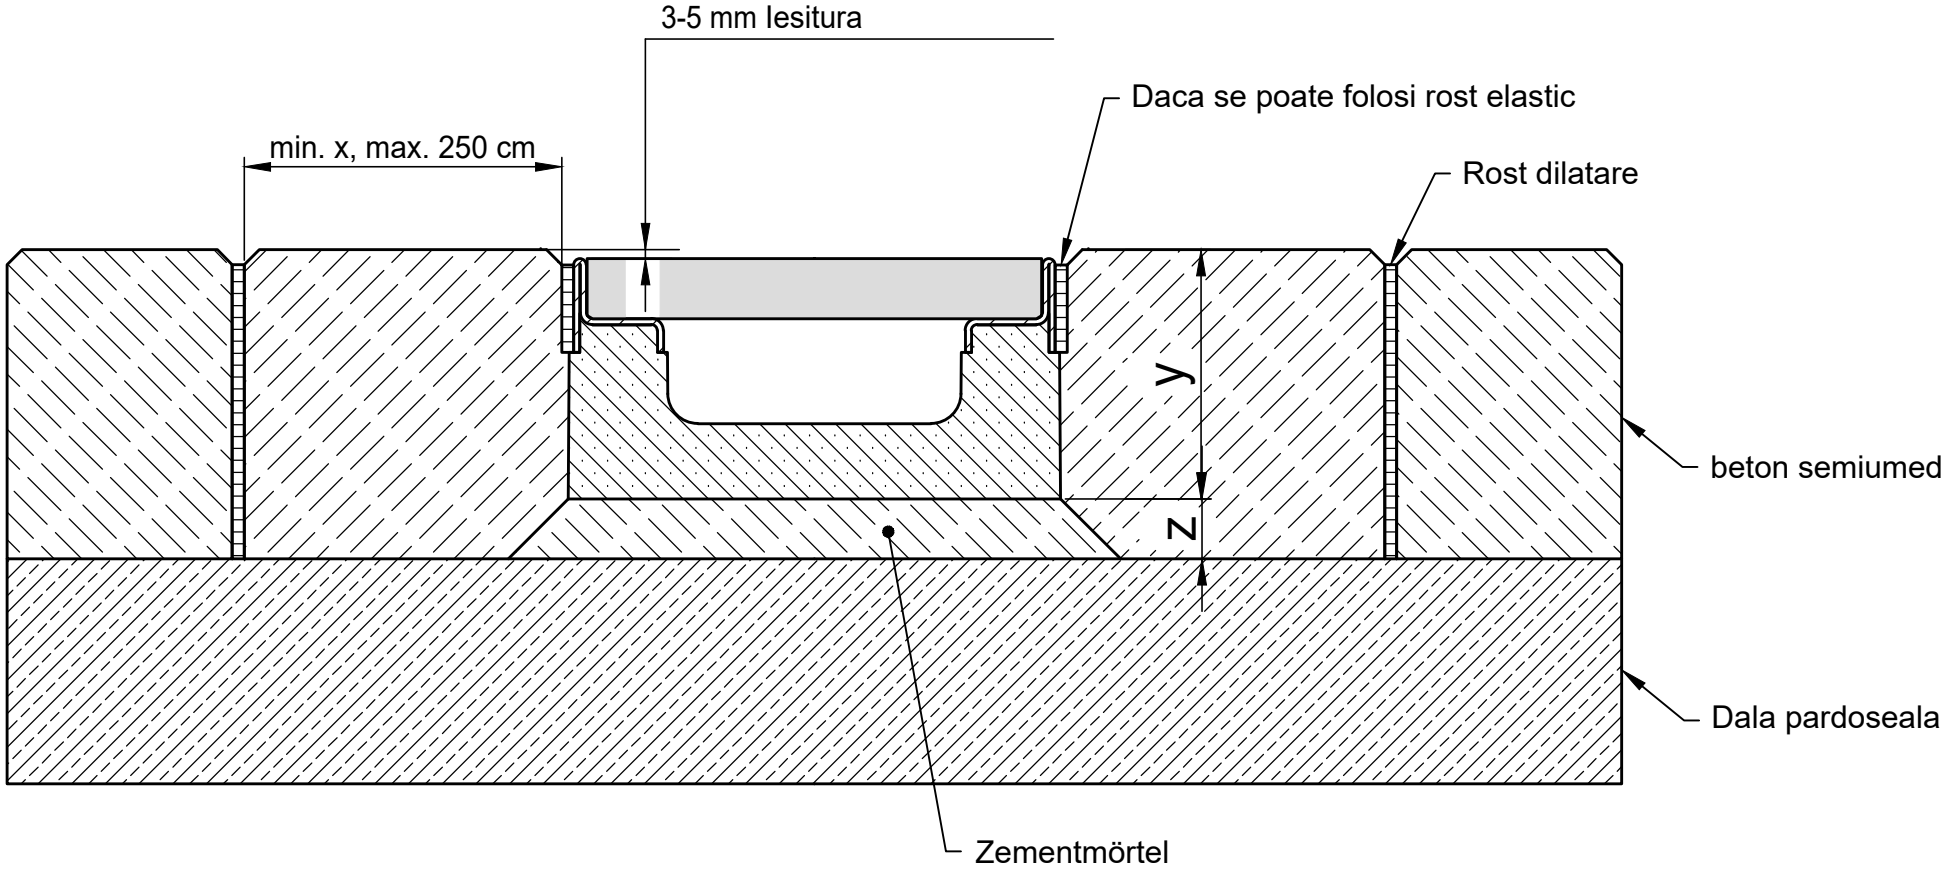

* y = Inaltime rigola plus camera

Incadrare conform EN 1433 / DIN 19580		A 15	B 125	C 250	D 400**	E 600	F 900
Fundatie: latima x / grosime z / inaltime y (in cm)		10 / 2 / *	10 / 2 / *	10 / 2 / *			
Tipul de beton indicat este calitatea minima acceptata							
EN 206-1 / DIN 1045-2	Fara risc de inghet pentru peretii laterali	C 20/25	C 20/25	C 20/25			
	Cu risc de inghet pentru peretii laterali	C 30/37 XD 1	C 30/37 XD 1	C 30/37 XD 1			

Se aplica urmatoarelor sisteme:

FASERFIX KS 100, 150, 200 plata

Recomandarile si exemplele de instalare sunt adaptate parametrilor tehnici. Datele editate in editii noi se vor lua in considerare, editiile vechi pierzandu-si valabilitatea. Inainte de a introduce datele intr-un proiect, va rugam verificati daca editia dumneavoastra este una actuala pe www.hauraton.com

** Nu este pentru utilizarea în zonele frecventate continu ale partii carosabile sau autostrăzi

Conditii: 25.10.2018

Instructiunile generale de montaj se vor lua in considerare

DIN A4

scara 1:2,5

0000023708.dwg EBBw

FF-Flach-KS-100 Typ 80 Rinnenunterteil Einbaubeispiel Klasse C 250 in Zementestrich

hauraton
Bdul Gheorghe Sincai Nr 9
Bl3 Sca Et1 Sp4 Sector 4
Bucuresti Romania
Tel. +4 021 330 85 11
office@hauraton.ro