
Exemplu de montaj
in zona de trafic clasa F 900, asfalt

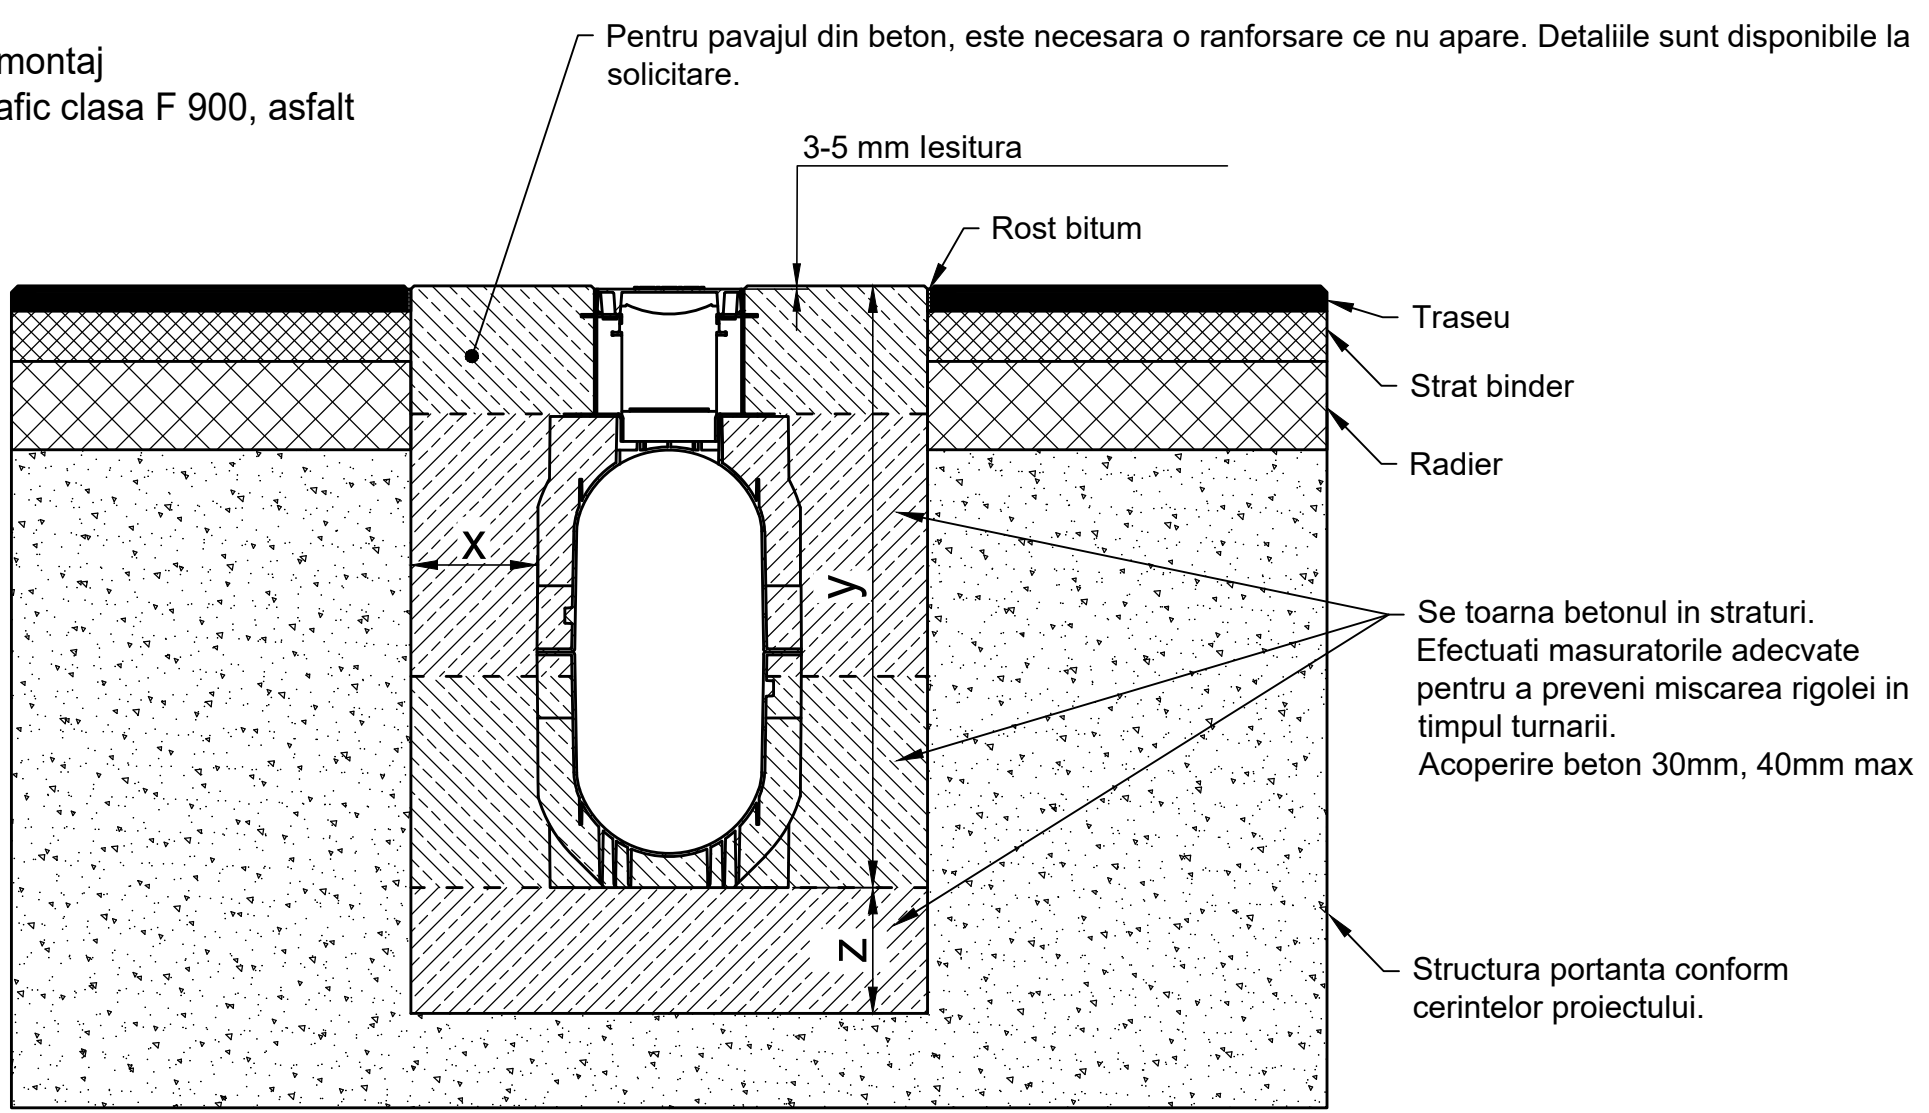

* y = Inaltime element plus camera

Armatura vezi Schita armare 0000123040

Incadrare conform EN 1433 / DIN 19580		A 15	B 125	C 250	D 400**	E 600**	F 900**
Fundatie: latima x / inaltime y / grosime z (in cm)							20 / * / 20
EN 206-1 / DIN 1045-2	calitatea betonului pentru pereti						C35/45 XD3,XF4,XM2
Tipul de beton indicat este calitatea minima acceptata	Fara risc de inghet pentru peretii laterali						C35/45 XD3,XF4,XM2
	Cu risc de inghet pentru peretii laterali						C35/45 XD3,XF4,XM2

Se aplica urmatoarelor sisteme:

RECYFIX HICAP 8200 Revisionselement

Recomandarile si exemplele de instalare sunt adaptate parametrilor tehnici. Datele editate in editii noi se vor lua in considerare, editiile vechi pierzandu-si valabilitatea. Inainte de a introduce datele intr-un proiect, va rugam verificati daca editia dumneavoastra este una actuala pe www.hauraton.com

Exemplul de instalare reprezinta o recomandare din partea HAURATON. Responsabilitatea finala referitoare la executia montarii ii revine constructorului. Particularitatile proiectelor trebuie luate in calcul.

** Situatiile de instalare pentru sistemele de drenaj supuse incarcarilor cu forte dinamice crescute (ex.: aeroporturi, autostrazi si zone de manevra autobuze, camioane si motostivuitoare, etc.) nu sunt suficient descrise in standardul EN 1433. Pentru astfel de aplicatii, va rugam sa ne contactati pentru a va putea oferi solutii specifice proiectelor.

Conditii: 07.01.2022

Instructiunile generale de montaj se vor lua in considerare

DIN A4

scara 1:12

0000135035_ROMANIAN.dwg 8

EBBa

RF-HICAP-8200 Typ 750 mit Revi Aufsatz H200 Einbaubeispiel Klasse F 900 in Asphalt

hauraton
Sos Iancului No 10, Ap.95, sector 2
Bucharest / Romania
Tel. +40 744 919 901
office@hauratech.ro