
Exemplu de montaj
in zona de trafic clasa D 400, pavaj

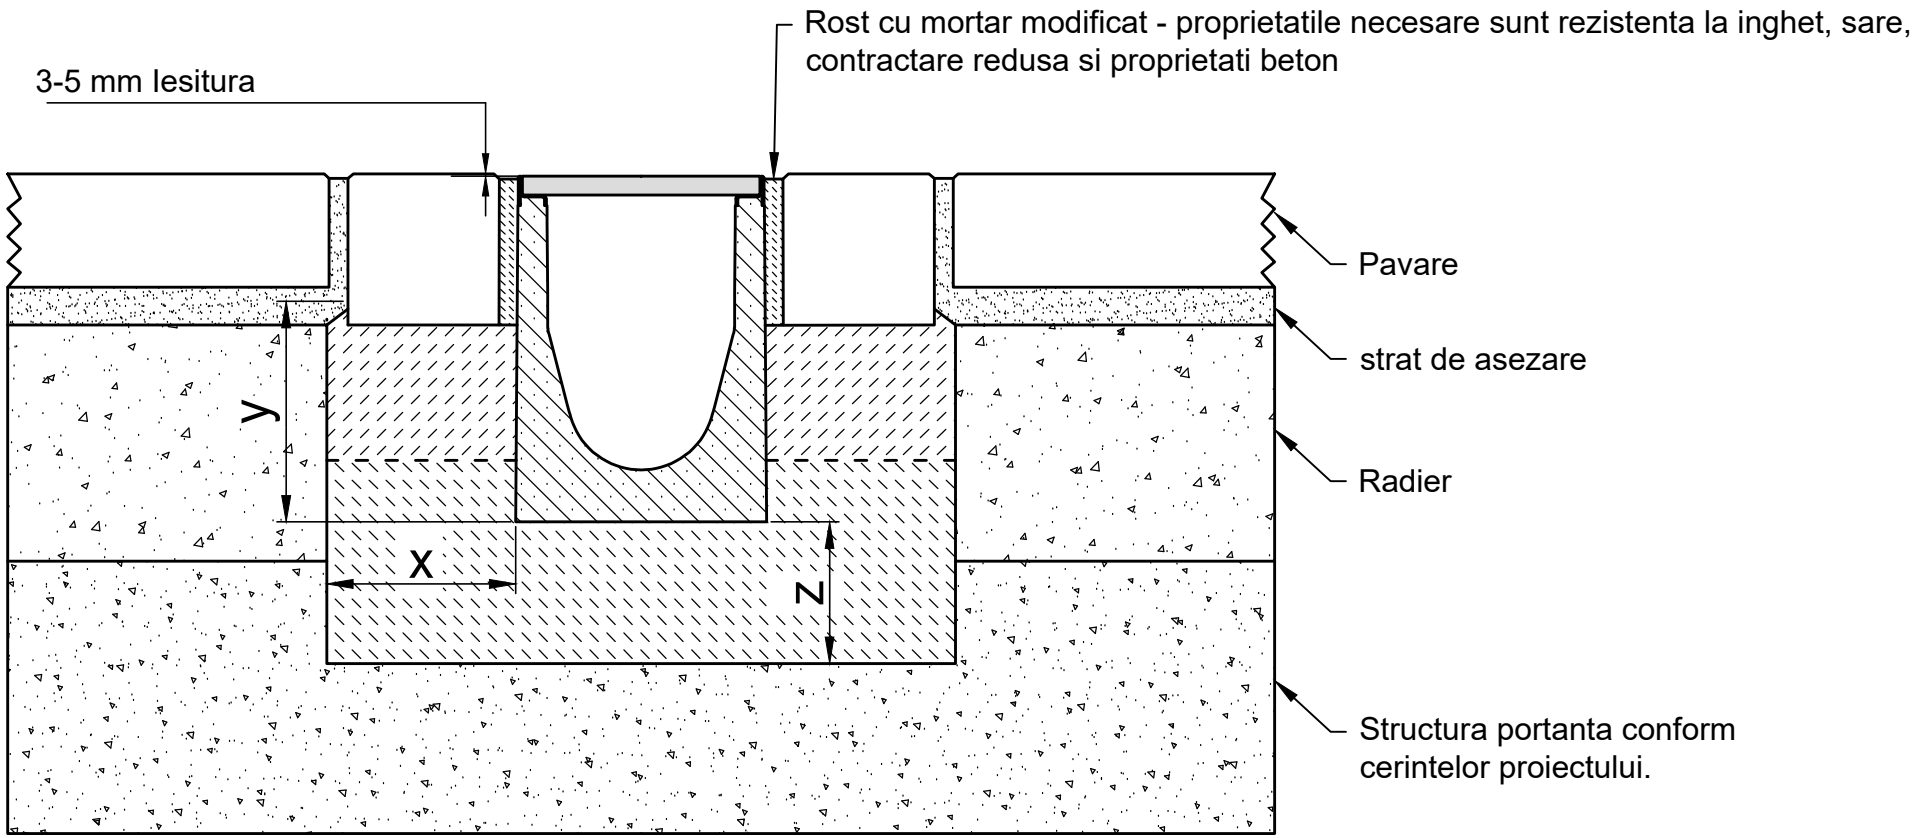

* y = Inaltime rigola -14 cm

Incadrare conform EN 1433 / DIN 19580		A 15	B 125	C 250	D 400**	E 600**	F 900**
Fundatie: latima x / inaltime y / grosime z (in cm)					20 / * / 15		
EN 206-1 / DIN 1045-2	calitatea betonului pentru pereti						
Tipul de beton indicat este calitatea minima acceptata	Fara risc de inghet pentru peretii laterali				C25/30 X0		
	Cu risc de inghet pentru peretii laterali				C25/30 XF3		

Se aplica urmatoarelor sisteme:

FASERFIX KS 100, 150, 200, 300
SERVICE CHANNEL FASERFIX KS 100, 150, 200, 300

Recomandarile si exemplele de instalare sunt adaptate parametrilor tehnici. Datele editate in editii noi se vor lua in considerare, editiile vechi pierzandu-si valabilitatea. Inainte de a introduce datele intr-un proiect, va rugam verificati daca editia dumneavoastra este una actuala pe www.hauraton.com

Exemplul de instalare reprezinta o recomandare din partea HAURATON. Responsabilitatea finala referitoare la executia montarii ii revine constructorului. Particularitatile proiectelor trebuie luate in calcul.

** Situatiile de instalare pentru sistemele de drenaj supuse incarcarilor cu forte dinamice crescute (ex.: aeroporturi, autostrazi si zone de manevra autobuze, camioane si motostivuitoare, etc.) nu sunt suficient descrise in standardul EN 1433. Pentru astfel de aplicatii, va rugam sa ne contactati pentru a va putea oferi solutii specifice proiectelor.

Conditii: 15.02.2024

Instructiunile generale de montaj se vor lua in considerare

DIN A4

scara 1:8

0000023698_ROMANIAN.dwg 23

EBBw

FF-KS-200 Typ 010 Rinnenunterteil Einbaubeispiel Klasse D 400 in Pflaster

hauraton
Sos Iancului No 10, Ap.95, sector 2
Bucharest / Romania
Tel. +40 744 919 901
office@hauratech.ro