
# Exemplu de montaj
# in zona de trafic clasa C 250, pavaj

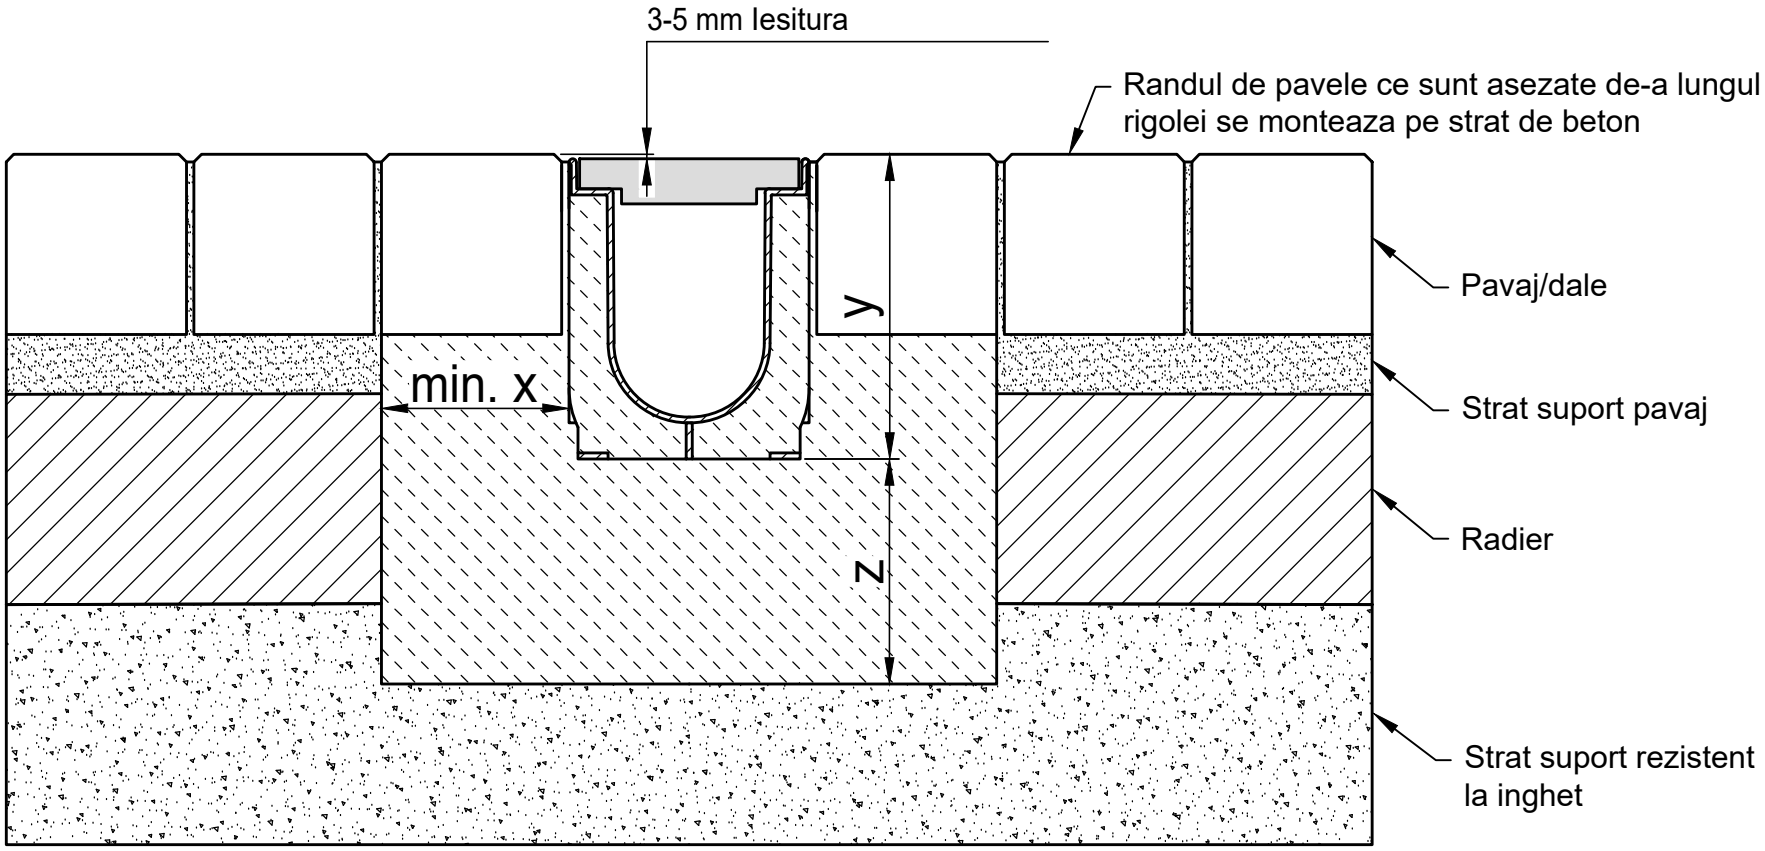


* y = Inaltime rigola plus camera

| Incadrare conform EN 1433 / DIN 19580 | | A 15 | B 125 | C 250 | D 400** | E 600 | F 900 |
|---|---|---|---|---|---|---|---|
| Fundatie: latima x / grosime z / inaltime y (in cm) | | | | 10 / 15 / * | | | |
| Tipul de beton indicat este calitatea minima acceptata | | | | | | | |
| EN 206-1 / DIN 1045-2 | Fara risc de inghet pentru peretii laterali | | | C 20/25 | | | |
| | Cu risc de inghet pentru peretii laterali | | | C 30/37 XD 1 | | | |

Se aplica urmatoarelor sisteme:

**RECYFIX PRO 100, 150, 200, 300**
**RECYFIX NC 100, 150, 200, 300**
**SERVICE CHANNEL RECYFIX PRO 200, 300**

Recomandarile si exemplele de instalare sunt adaptate parametrilor tehnici. Datele editate in editii noi se vor lua in considerare, editiile vechi pierzandu-si valabilitatea. Inainte de a introduce datele intr-un proiect, va rugam verificati daca editia dumneavoastra este una actuala pe www.hauraton.com

** Nu este pentru utilizarea în zonele frecventate continu ale partii carosabile sau autostrăzi

Conditii: 24.10.2018

Instructiunile generale de montaj se vor lua in considerare

DIN A4

scara 1:5


hauraton
Bdul Gheorghe Sincai Nr 9
Bl3 Sca Et1 Sp4 Sector 4
Bucuresti Romania
Tel. +4 021 330 85 11
office@hauraton.ro


0000039929.dwg EBBw

RF-PRO-100 Typ 010 Rinnenunterteil Einbaubeispiel Klasse C 250 in Pflaster