
Exemplu instalare
pardoseala industriala Clasa sarcina A 15 - C 250

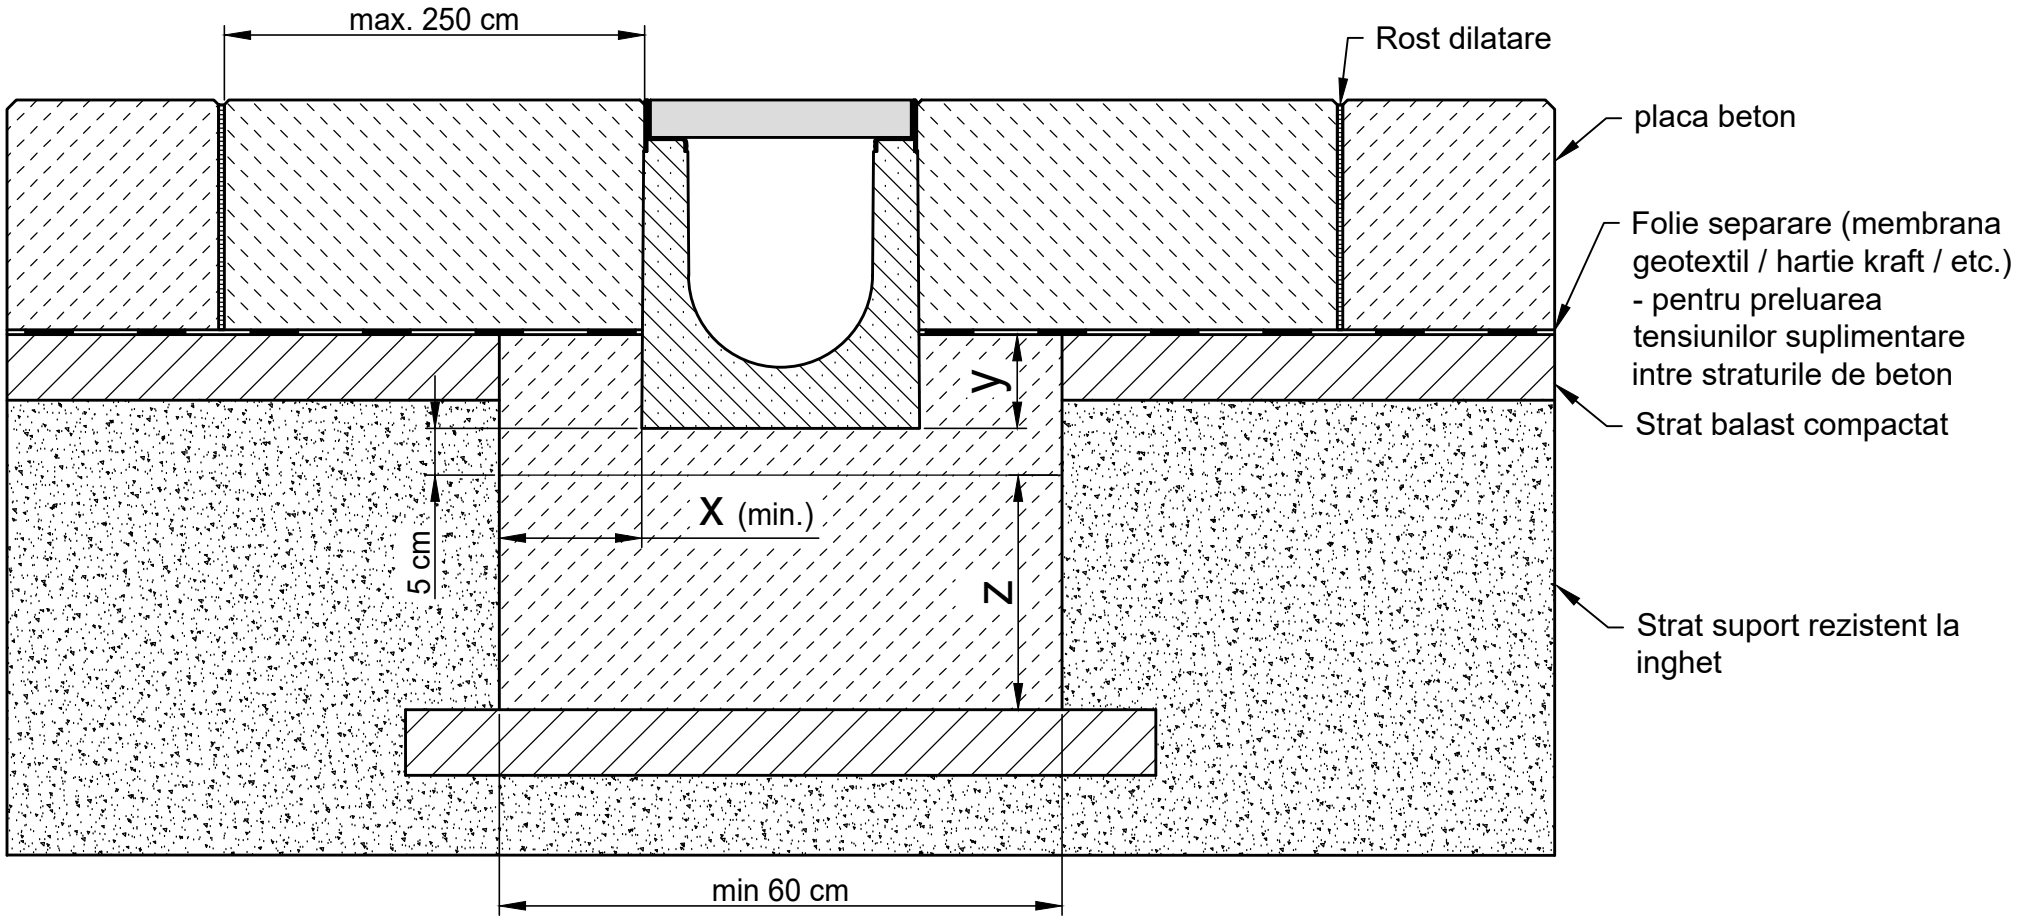

Incadrare conform EN 1433 / DIN 19580		A 15	B 125	C 250	D 400**	E 600	F 900
Fundatie: latima x / grosime z / inaltime y (in cm)		10 / 25 / 10	10 / 25 / 10	10 / 25 / 10			
Tipul de beton indicat este calitatea minima acceptata							
EN 206-1 / DIN 1045-2	Fara risc de inghet pentru peretii laterali	C 25/30 X0	C 25/30 X0	C 25/30 X0			
	Cu risc de inghet pentru peretii laterali	C 25/30 XC2, XF1	C 25/30 XC2, XF1	C 25/30 XC2, XF1			

Se aplica urmatoarelor sisteme:

SERVICE CHANNEL FASERFIX KS 100, 150, 200, 300
SERVICE CHANNEL FASERFIX SUPER 150, 200, 300, 400, 500

Recomandarile si exemplele de instalare sunt adaptate parametrilor tehnici. Datele editate in editii noi se vor lua in considerare, editiile vechi pierzandu-si valabilitatea. Inainte de a introduce datele intr-un proiect, va rugam verificati daca editia dumneavoastra este una actuala pe www.hauraton.com

** Nu este pentru utilizarea în zonele frecventate continu ale partii carosabile sau autostrăzi

Conditii: 30.10.2018

Instructiunile generale de montaj se vor lua in considerare

DIN A4

scara 1:8

0000104711.dwg EBBw

FF-S-200 Typ 010 Rinnenunterteil Einbaubeispiel Klasse C 250 Industrieboden

hauraton
Bdul Gheorghe Sincai Nr 9
Bl3 Sca Et1 Sp4 Sector 4
Bucuresti Romania
Tel. +4 021 330 85 11
office@hauraton.ro