
# Exemplu instalare
# pardoseala industriala Clasa sarcina D 400 - F 900

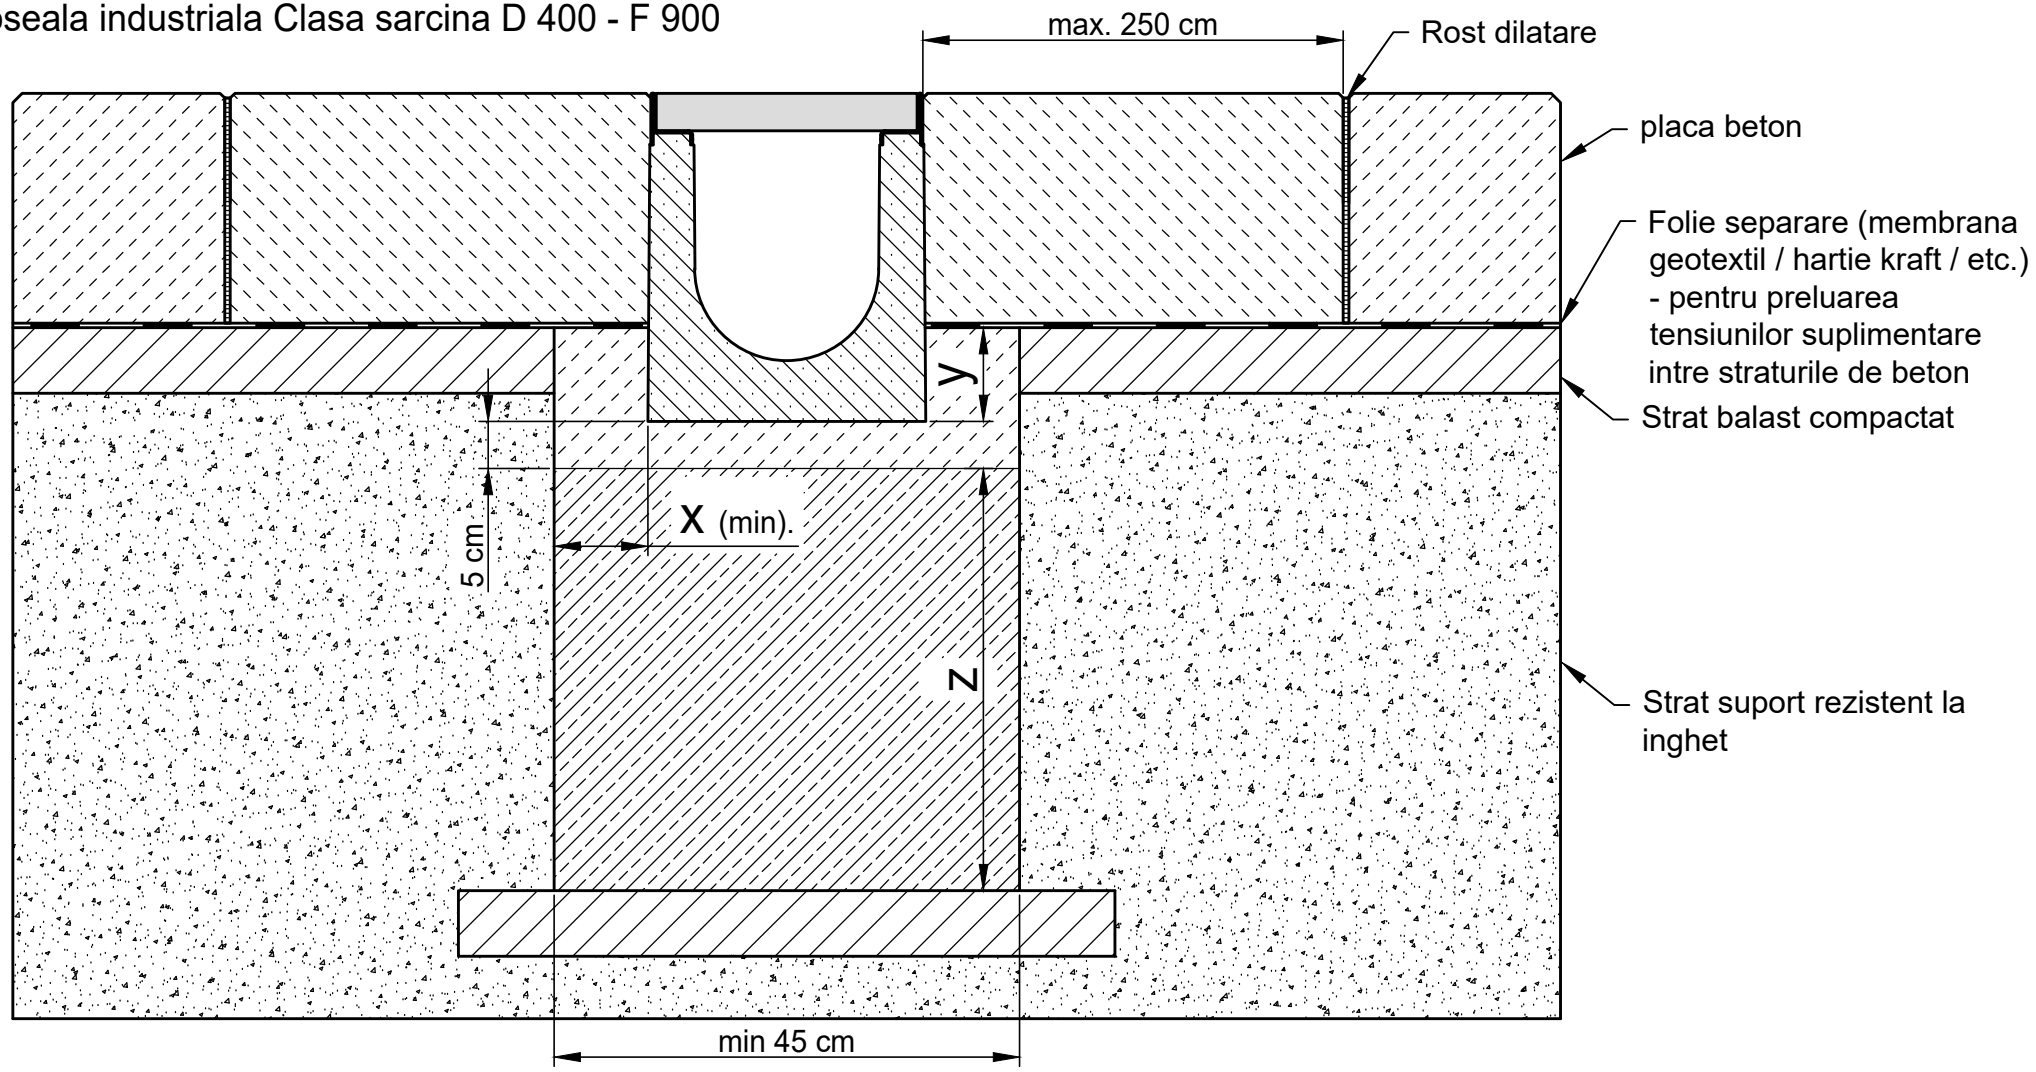


| Incadrare conform EN 1433 / DIN 19580 | | A 15 | B 125 | C 250 | D 400** | E 600 | F 900 |
|---|---|---|---|---|---|---|---|
| Fundatie: latima x / grosime z / inaltime y (in cm) | | | | | 10 / 45 / 10 | 10 / 45 / 10 | 10 / 45 / 10 |
| Tipul de beton indicat este calitatea minima acceptata | | | | | | | |
| EN 206-1 / DIN 1045-2 | Fara risc de inghet pentru peretii laterali | | | | C 25/30 X0 | C 25/30 X0 | C 25/30 X0 |
| | Cu risc de inghet pentru peretii laterali | | | | C 25/30 XC2, XF1 | C 25/30 XC2, XF1 | C 25/30 XC2, XF1 |

Se aplica urmatoarelor sisteme:

**SERVICE CHANNEL FASERFIX KS 100, 150, 200**
**SERVICE CHANNEL FASERFIX SUPER 150, 200, 300, 400, 500**

Recomandarile si exemplele de instalare sunt adaptate parametrilor tehnici. Datele editate in editii noi se vor lua in considerare, editiile vechi pierzandu-si valabilitatea. Inainte de a introduce datele intr-un proiect, va rugam verificati daca editia dumneavoastra este una actuala pe www.hauraton.com

** Nu este pentru utilizarea în zonele frecventate continu ale partii carosabile sau autostrăzi

Conditii: 30.10.2018

Instructiunile generale de montaj se vor lua in considerare

DIN A4

scara 1:8

0000104712.dwg EBBw

FF-S-200 Typ 010 Rinnenunterteil Einbaubeispiel Klasse F 900 Industrieboden


hauraton
Bdul Gheorghe Sincai Nr 9
Bl3 Sca Et1 Sp4 Sector 4
Bucuresti Romania
Tel. +4 021 330 85 11
office@hauraton.ro