
Exemplu de montaj
in zona de trafic clasa A 15, pavaj - C 250

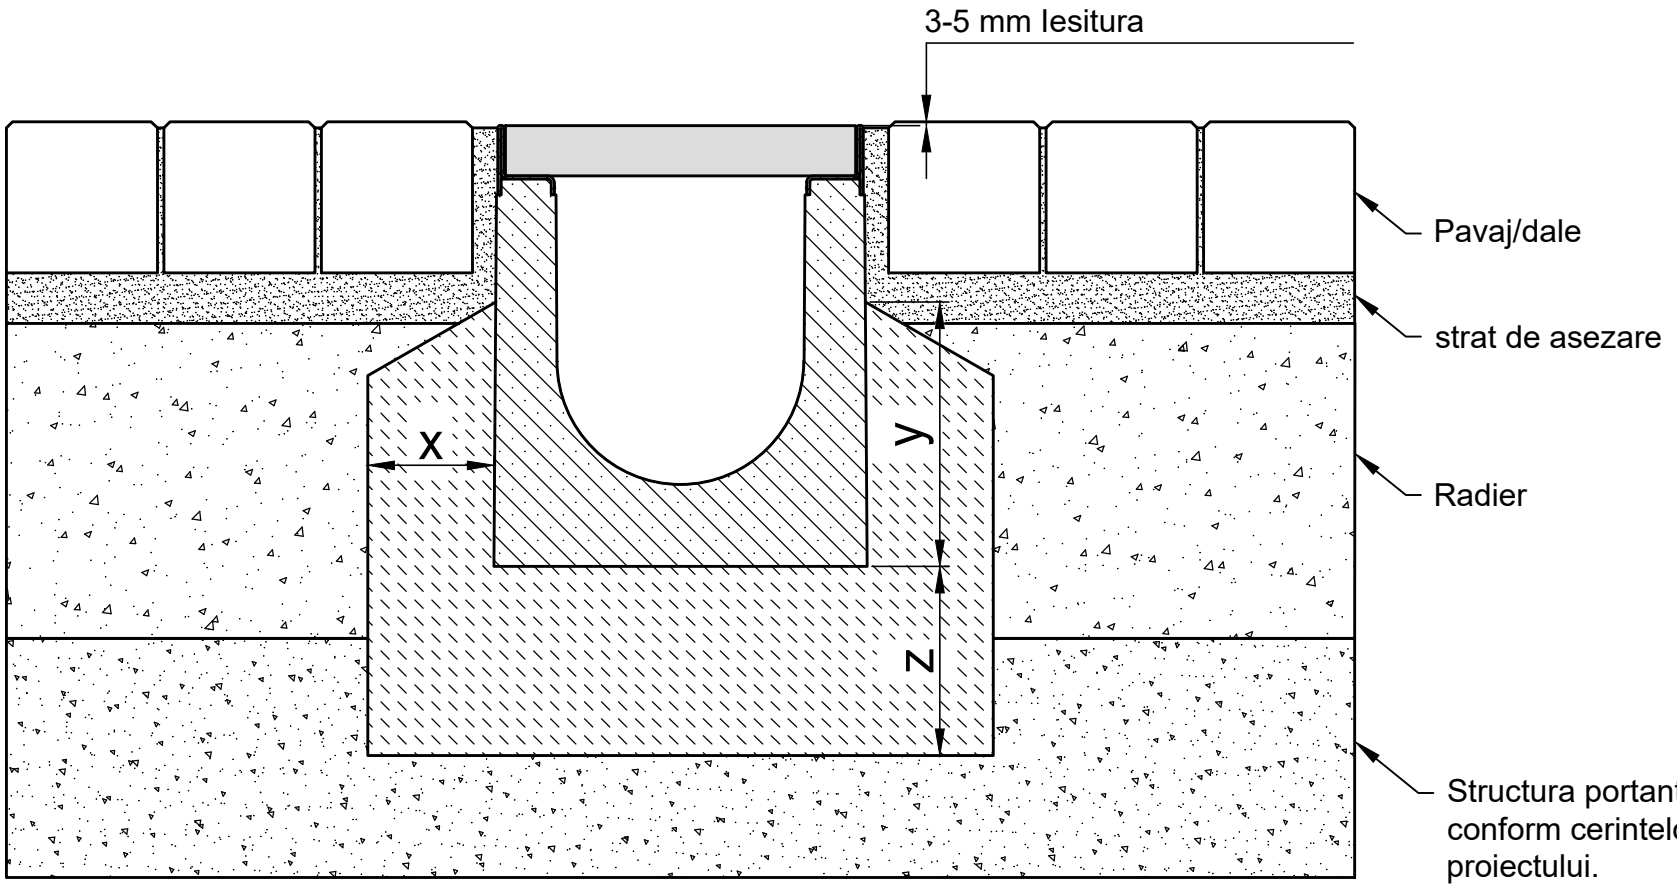

* y ≥ Inaltime rigola - 14 cm

Incadrare conform EN 1433 / DIN 19580		A 15	B 125	C 250	D 400**	E 600**	F 900**
Fundatie: latima x / inaltime y / grosime z (in cm)		10 / * / 10	10 / * / 10	15 / * / 15			
EN 206-1 / DIN 1045-2	calitatea betonului pentru pereti						
Tipul de beton indicat este calitatea minima acceptata	Fara risc de inghet pentru peretii laterali	C 25/30 X0	C 25/30 X0	C 25/30 X0			
	Cu risc de inghet pentru peretii laterali	C25/30 XF3	C25/30 XF3	C25/30 XF3			

Se aplica urmatoarelor sisteme:

FASERFIX SUPER 100, 150, 200, 300, 400, 500
SERVICE CHANNEL FASERFIX SUPER 150, 200, 300, 400, 500

Recomandarile si exemplele de instalare sunt adaptate parametrilor tehnici. Datele editate in editii noi se vor lua in considerare, editiile vechi pierzandu-si valabilitatea. Inainte de a introduce datele intr-un proiect, va rugam verificati daca editia dumneavoastra este una actuala pe www.hauraton.com

Exemplul de instalare reprezinta o recomandare din partea HAURATON. Responsabilitatea finala referitoare la executia montarii ii revine constructorului. Particularitatile proiectelor trebuie luate in calcul.

Conditii: 01.03.2023

Instructiunile generale de montaj se vor lua in considerare

DIN A4

scara 1:6

0000023713_ROMANIAN.dwg 23

EBBw

FF-S-200 Typ 010 Rinnenunterteil Einbaubeispiel Klasse C 250 in Pflaster

hauraton
Sos Iancului No 10, Ap.95, sector 2
Bucharest / Romania
Tel. +40 744 919 901
office@hauratech.ro