
Exemplu de montaj in zona de trafic clasa D 400, beton - F 900

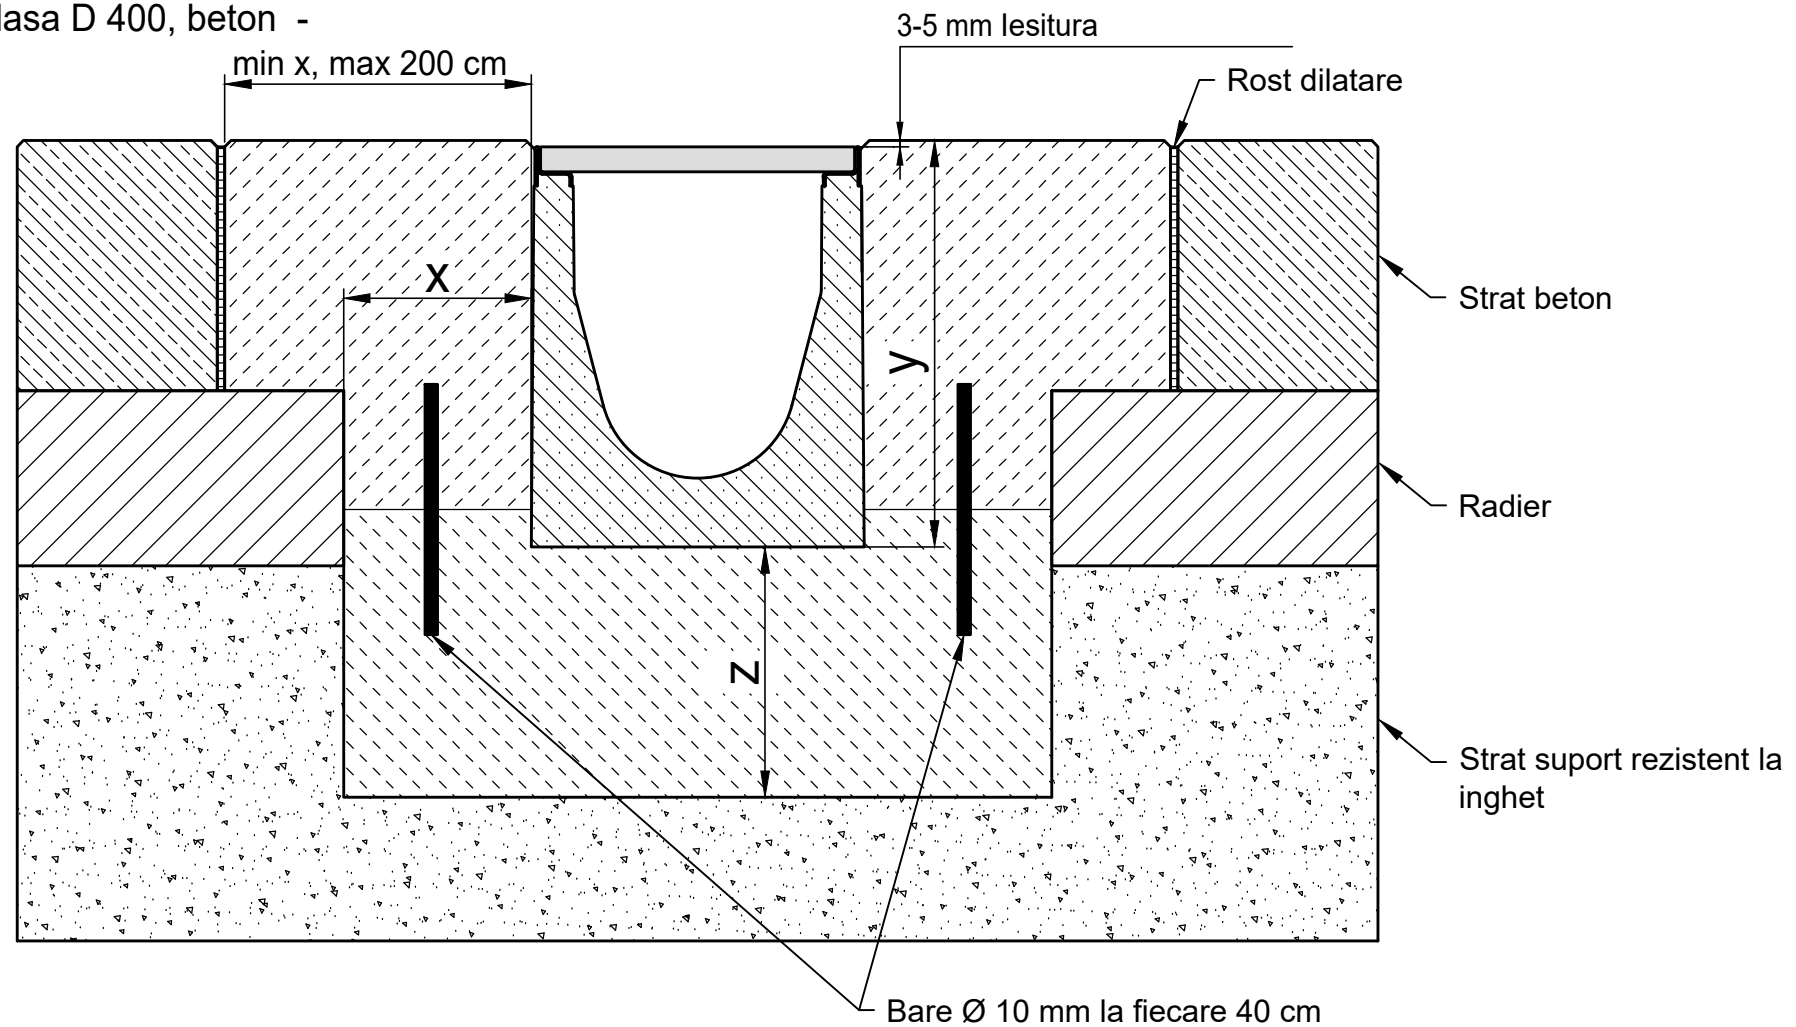

* y = Inaltime rigola plus camera

Incadrare conform EN 1433 / DIN 19580		A 15	B 125	C 250	D 400**	E 600	F 900
Fundatie: latima x / inaltime y / grosime z (in cm)					15 / * / 15	15 / * / 20	15 / * / 20
Tipul de beton indicat este calitatea minima acceptata							
EN 206-1 / DIN 1045-2	calitatea betonului pentru pereti				C30/37 XF4, XM1	C30/37 XF4, XM1	C30/37 XF4, XM1
	Cu risc de inghet pentru peretii laterali				C25/30 XF3	C25/30 XF3	C25/30 XF3

Se aplica urmatoarelor sisteme:

FASERFIX KS 100, 150, 200
SERVICE CHANNEL FASERFIX KS 100, 150, 200

Recomandarile si exemplele de instalare sunt adaptate parametrilor tehnici. Datele editate in editii noi se vor lua in considerare, editiile vechi pierzandu-si valabilitatea. Inainte de a introduce datele intr-un proiect, va rugam verificati daca editia dumneavoastra este una actuala pe www.hauraton.com

** Nu este pentru utilizarea în zonele frecventate continu ale partii carosabile sau autostrăzi

Conditii: 13.11.2019

Instructiunile generale de montaj se vor lua in considerare

DIN A4

scara 1:6

0000120155.dwg EBBw

FF-KS-200 Typ 010 Rinnenunterteil Einbaubeispiel Klasse F 900 in Beton

hauraton
Bdul Gheorghe Sincai Nr 9
Bl3 Sca Et1 Sp4 Sector 4
Bucuresti Romania
Tel. +4 021 330 85 11
office@hauraton.ro