


Exemplu de montaj
Pista de alergare
Clasa de sarcini = necarosabil

A-A
M 1:1

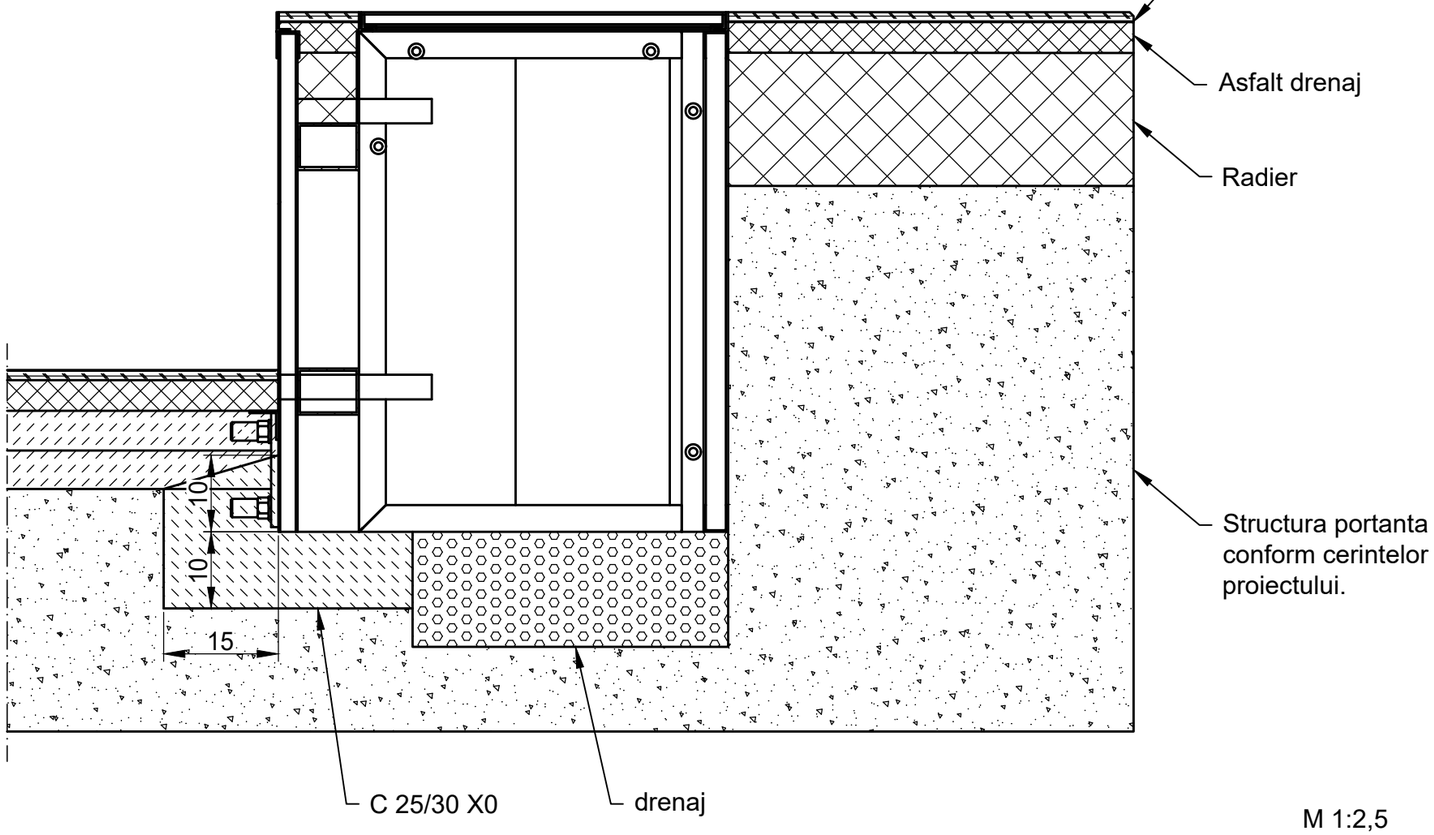


B-B
M 1:5

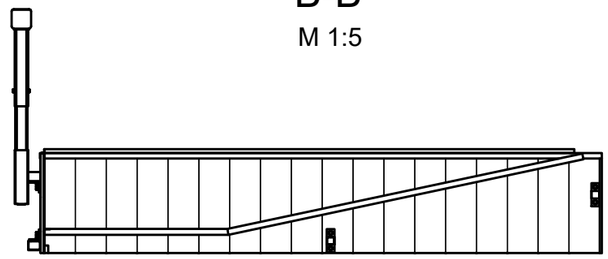


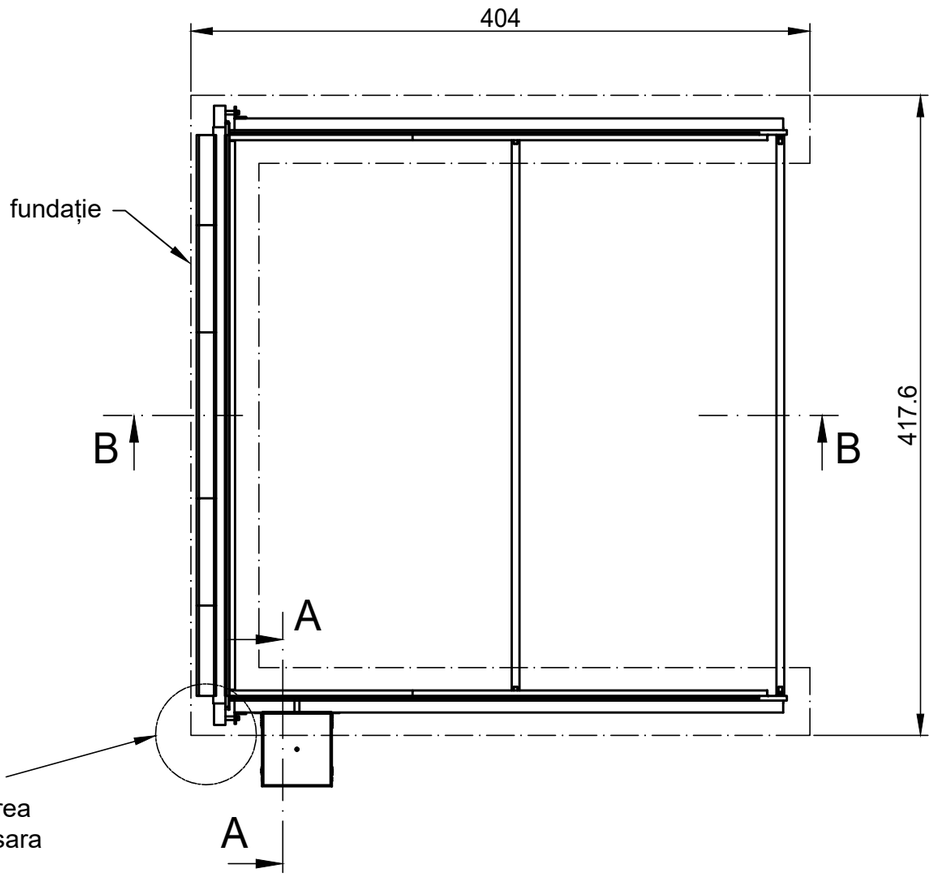

M 1:2,5

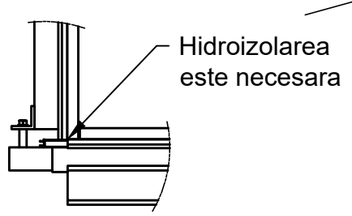

M 1:10

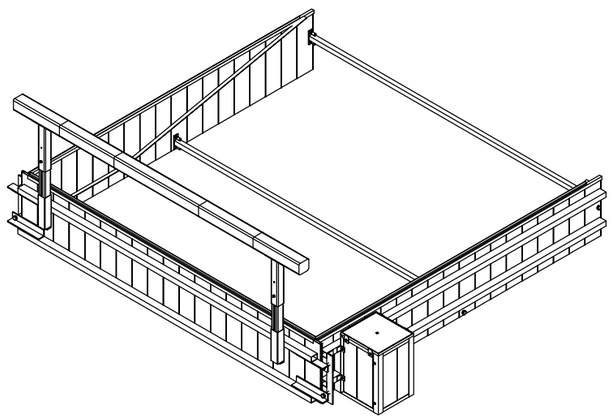

Recomandarile si exemplele de instalare sunt adaptate parametrilor tehnici. Datele editate in editii noi se vor lua in considerare, editiile vechi pierzandu-si valabilitatea. Inainte de a introduce datele intr-un proiect, va rugam verificati daca editia dumneavoastra este una actuala pe www.hauraton.com

Se aplica urmatoarelor sisteme:

SPORTFIX Groapa apa cadru aluminiu

Conditii:	27.09.2021	Instructiunile generale de montaj se vor lua in considerare	DIN A3
			scara 1:8
0000061646_ROMANIAN.dwg		12 EBBw	
SF Wassergraben Bausatz Aluminium 5teilig Einbaubespiel begehbar			

hauraton
Sos Iancului No 10, Ap.95, sector 2
Bucharest / Romania
Tel. +40 744 919 901
office@hauratech.ro