
# Exemplu instalare
# de pista de atletism / groapa nisip clasa A 15

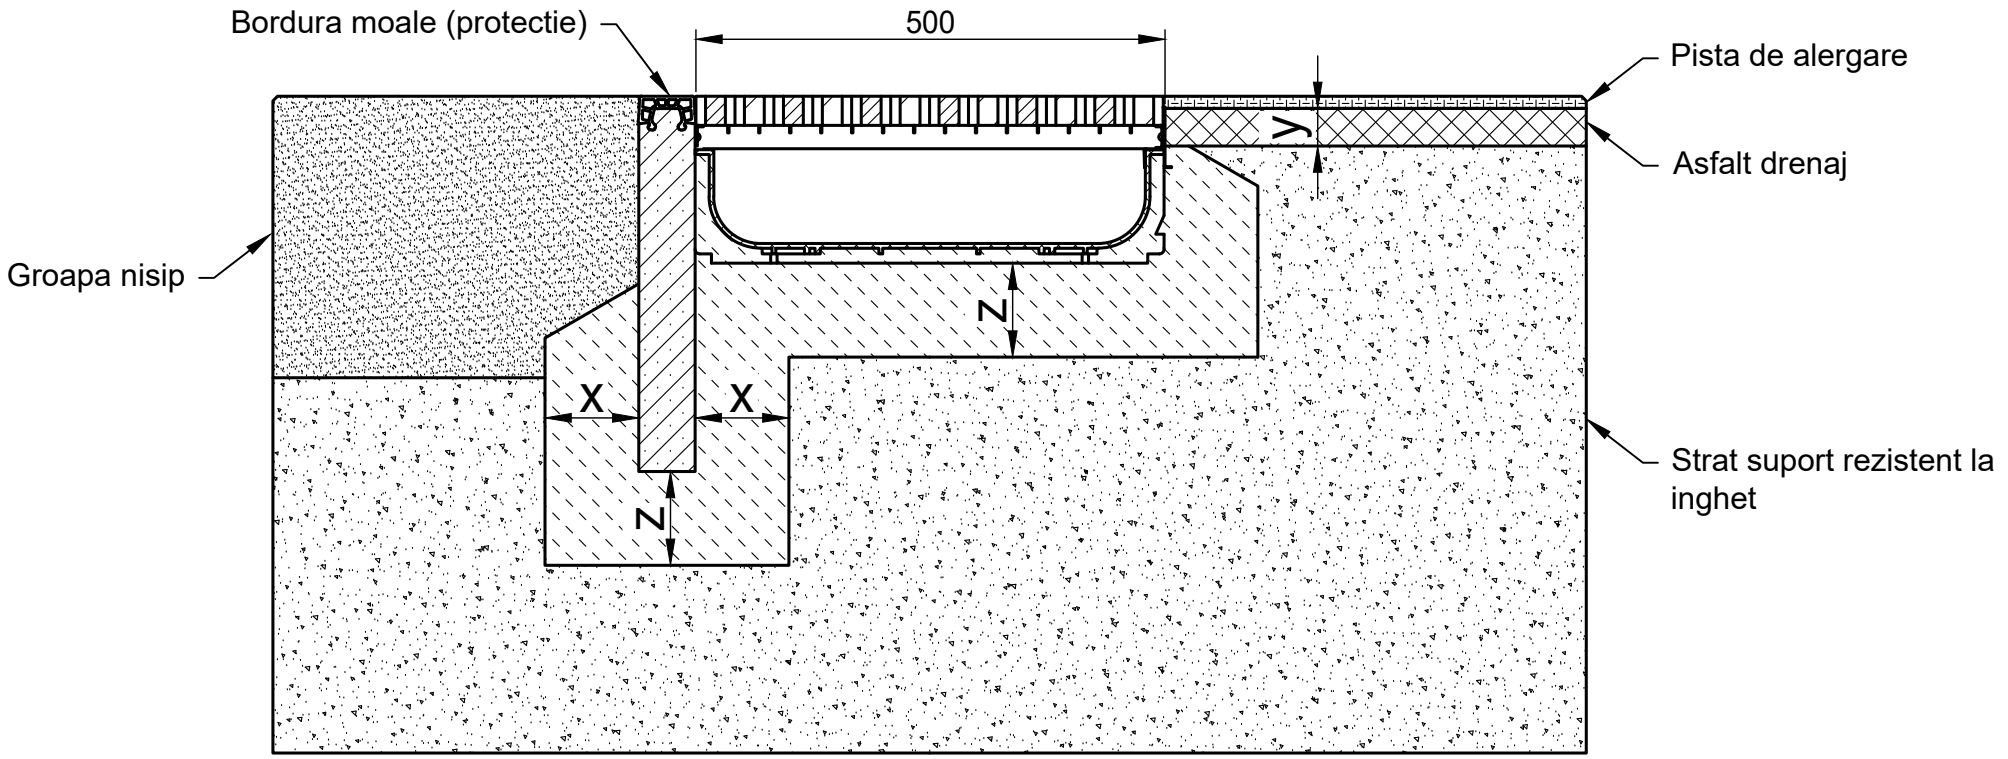


| Incadrare conform EN 1433 / DIN 19580 | | A 15 | B 125 | C 250 | D 400** | E 600 | F 900 |
|---|---|---|---|---|---|---|---|
| Fundatie: latima x / inaltime y / grosime z (in cm) | | 10 / ca. 5 / 10 | | | | | |
| Tipul de beton indicat este calitatea minima acceptata | | | | | | | |
| EN 206-1 / DIN 1045-2 | Fara risc de inghet pentru peretii laterali | C25/30 X0 | | | | | |
| | Cu risc de inghet pentru peretii laterali | C25/30 XF3 | | | | | |

Se aplica urmatoarelor sisteme:

**SPORTFIX Borduri moi**
**SPORTFIX Rigole colectare nisip**

Recomandarile si exemplele de instalare sunt adaptate parametrilor tehnici. Datele editate in editii noi se vor lua in considerare, editiile vechi pierzandu-si valabilitatea. Inainte de a introduce datele intr-un proiect, va rugam verificati daca editia dumneavoastra este una actuala pe www.hauraton.com

** Nu este pentru utilizarea în zonele frecventate continu ale partii carosabile sau autostrăzi

Conditii: 16.09.2020

Instructiunile generale de montaj se vor lua in considerare

DIN A4

scara 1:8

0000059802.dwg EBBw

SF-460 Sandfangrinne mit Zarge und Abdeckung mit Softrandstein Einbaubeispiel Klasse A 15 in Laufbelag / Sandgrube


hauraton
Bdul Gheorghe Sincai Nr 9
Bl3 Sca Et1 Sp4 Sector 4
Bucuresti Romania
Tel. +4 021 330 85 11
office@hauraton.ro